




WIDOK Z PRZODU  
S

 


PRZEKRÓJ A-A

 

PRZEKRÓJ B-B

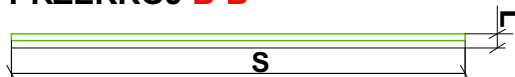

**SKALA 1: 10**

 Cięcie boków:  
Thru cut wszystkie boki 90 st

NR	SZEROKOŚĆ [ S ]	WYSOKOŚĆ [ H ]	GRUBOŚĆ [ L ]
1	600mm	2400mm	9mm
2	600mm	2780mm	9mm